


Agenzia del Territorio
CATASTO FABBRICATI
Ufficio Provinciale di
Alessandria


Dichiarazione protocollo n. AL0103478 del 18/06/2013	
Planimetria di u.i.u. in Comune di Bassignana	
Strada Provinciale Valenza - Pontecurone civ. 12	
Identificativi Catastali:	Compilata da: Pallotti Massimiliano
Sezione:	Iscritto all'albo: Geometri
Foglio: 16	Prov. Alessandria
Particella: 178	N. 1958
Subalterno: 12	

Scheda n. 1 Scala 1:200

Pianta Piano Terra

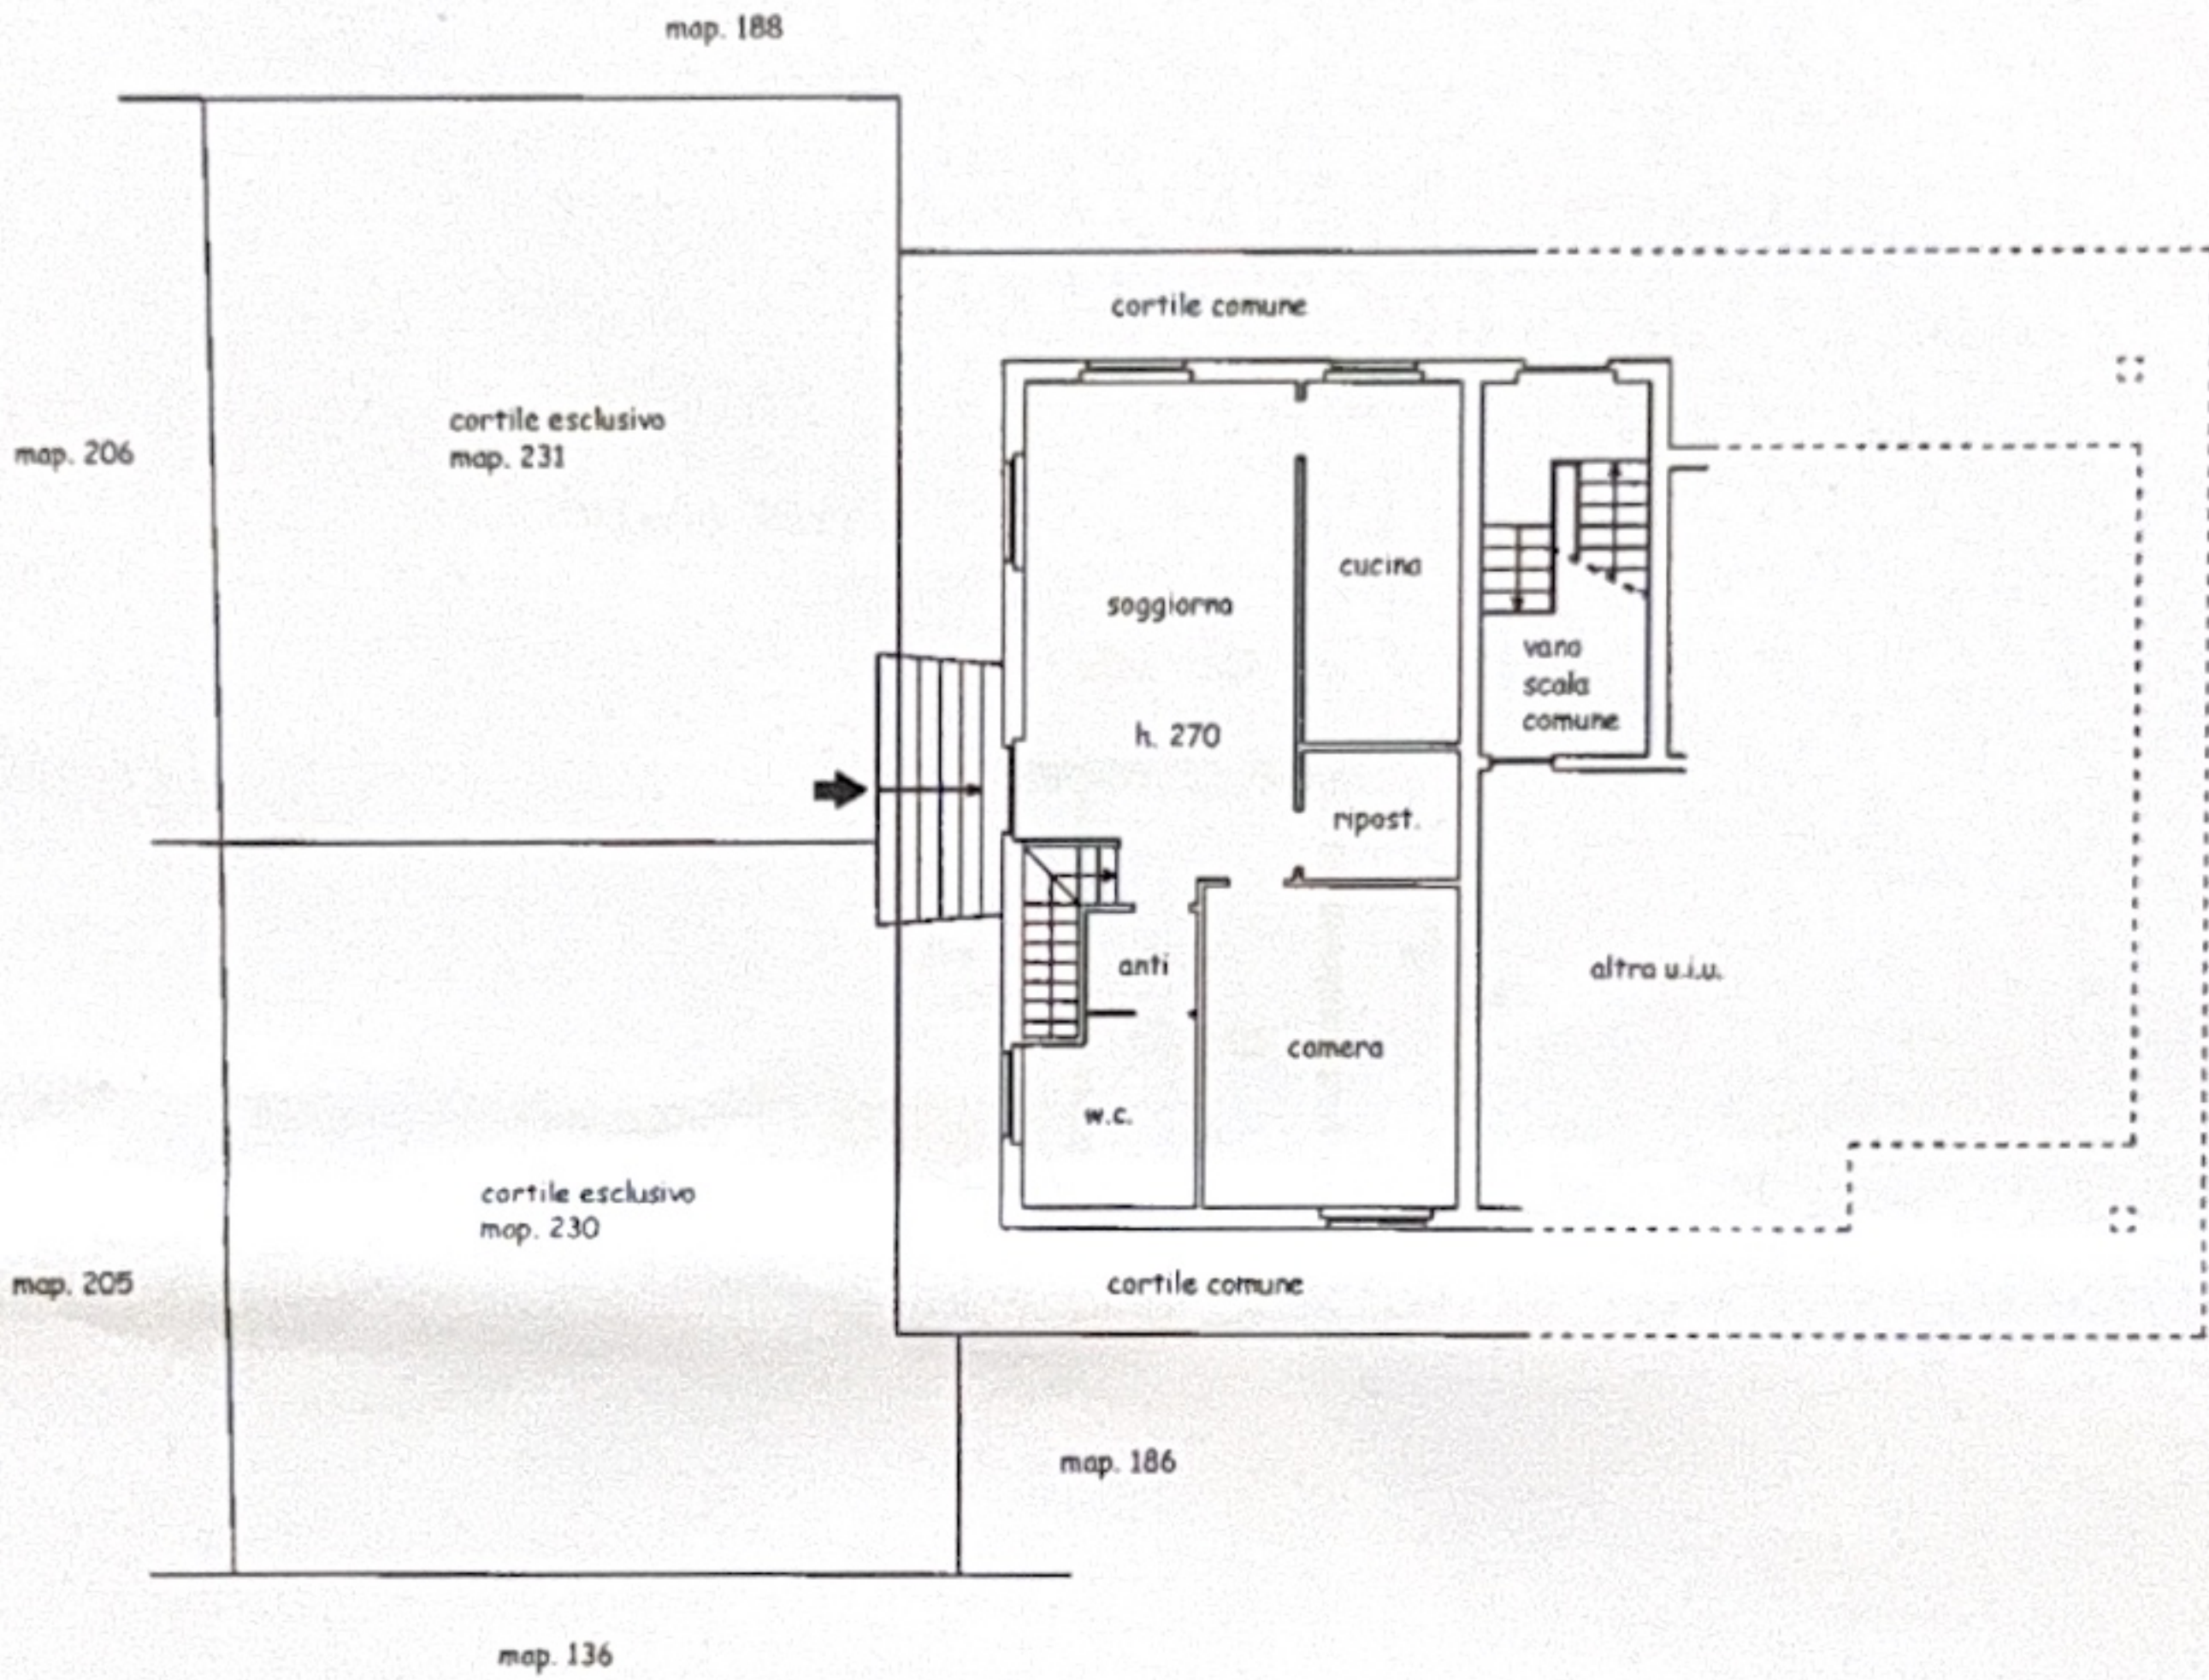

Pianta Piano Interrato

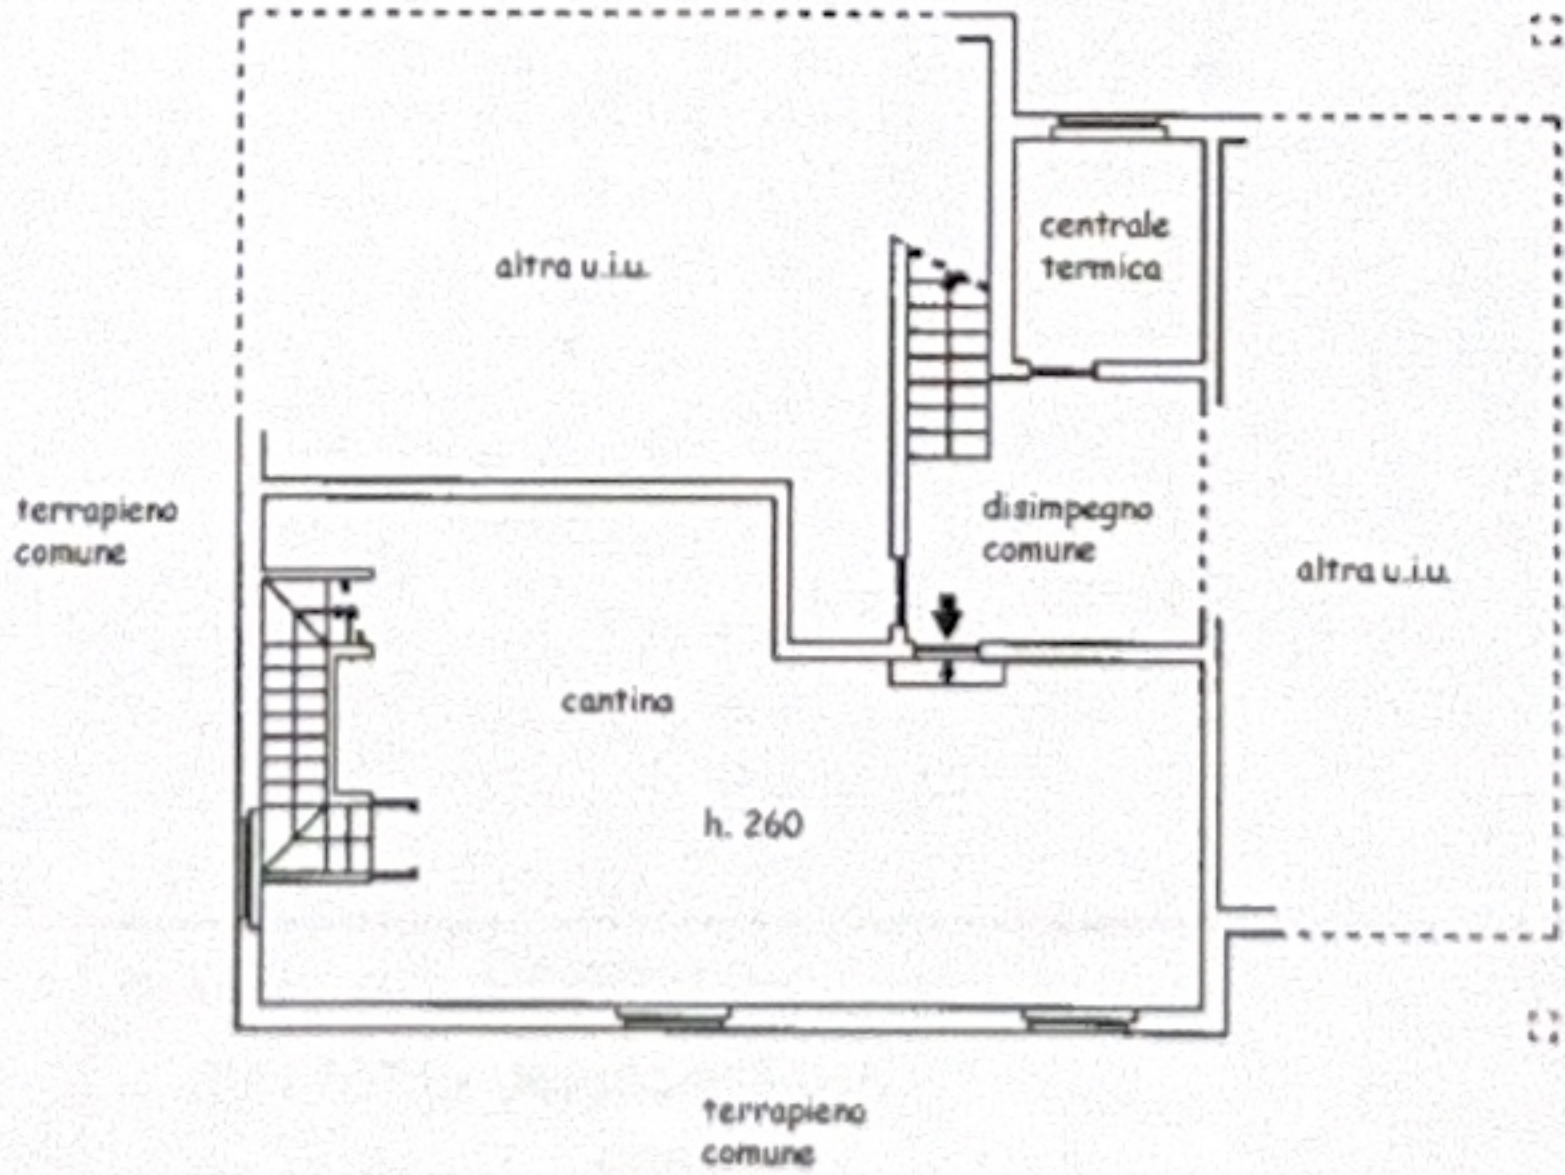

MODULARIO
a r. n. 487




MINISTERO DELLE FINANZE
DIPARTIMENTO DEL TERRITORIO
CATASTO EDILIZIO URBANO (RDL 13-4-1939, n. 652)

MOD. **BN** (CEU)

LIRE
200

Planimetria di u.i.u. in Comune di Bassignana via Strada Pontecurone civ. 12

Piano Terra

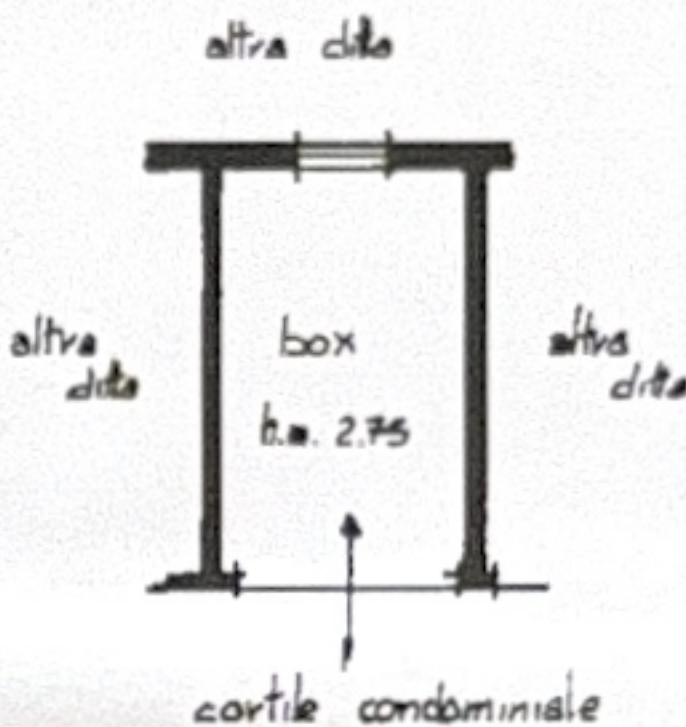

ORIENTAMENTO



SCALA DI 1:200

Dichiarazione di N.C. ☒
Denuncia di variazione ☐

Identificativi catastali
F. 16
n. 209 sub.

Compilata dal Geometra
(Titolo, cognome e nome)
Pallotti Massimiliano
Iscritto all'albo dei geometri
della provincia di Alessandria n. 1958
data 14/06/44 Firma S. Pallotti

RISERVATO ALL'UFFICIO

14/06/44